

Index:	Kurzbeschreibung der Änderung:	Datum:
A		
B		
C		
D		
E		

**Fahrgrund AG** Plan Nr. 100315-33301 Erst. Dat.: 01.07.2023  
 Bahnhofsstrasse 20 5600 Lenzburg Erstellt: stan Änd. Dat.:  
 Tel. 062 891 07 97 www.fahrgrund.ch Geprüft: det Index:  
 Format: 600 / 840

**Neubau Einmündung Seckackerweg**  
**Situation Strassenbau 1:100**  
**Längenprofil 1:50**  
**Auflageprojekt**  
**Gemeinde Hendschiken**

Projekt Dritte:  
 K 388  
 Strassensanierung und Neubau  
 Gehweg, Teilprojekt Ost ATB

Belagsaufbau Neubau  
 35 mm Deckschicht AC 11 N  
 70 mm Tragschicht AC T 22 N  
 500 mm Fundationsschicht ungebundene Gemische 0/45

Situation 1:100




Legende:

Bestehend:	Projektiert:
	Strassenbau
	Strasse Neubau
	Kunstabtuten / Mauern
	Zaun (Absturzsicherung)
	Vorplatz Asphalt / Anpassung
	Vorplatz / Strasse Verbundsteine
	Rabatten / Grünflächen / Wiesen
	Baum / Bepflanzung (Symbol) > in Bearbeitung Landschaftsgärtner
	SA Strassenabläufe Entwässerung
	Kandelaber Beleuchtung
	Abbruch
	Projekt ATB; Sanierung K388
	Strasse unbefestigt


Orientierungsinhalt:

Bestehend:	Projektiert:
	Gemeindegrenze
	RBBS Bezugspunkte
	Sichtzone mit Beobachtungsdistanz B und Knotensichtweite A

Randabschlüsse:

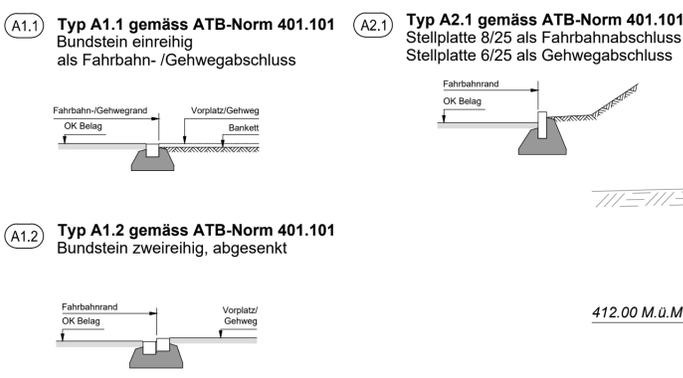

Längenprofil 1:50

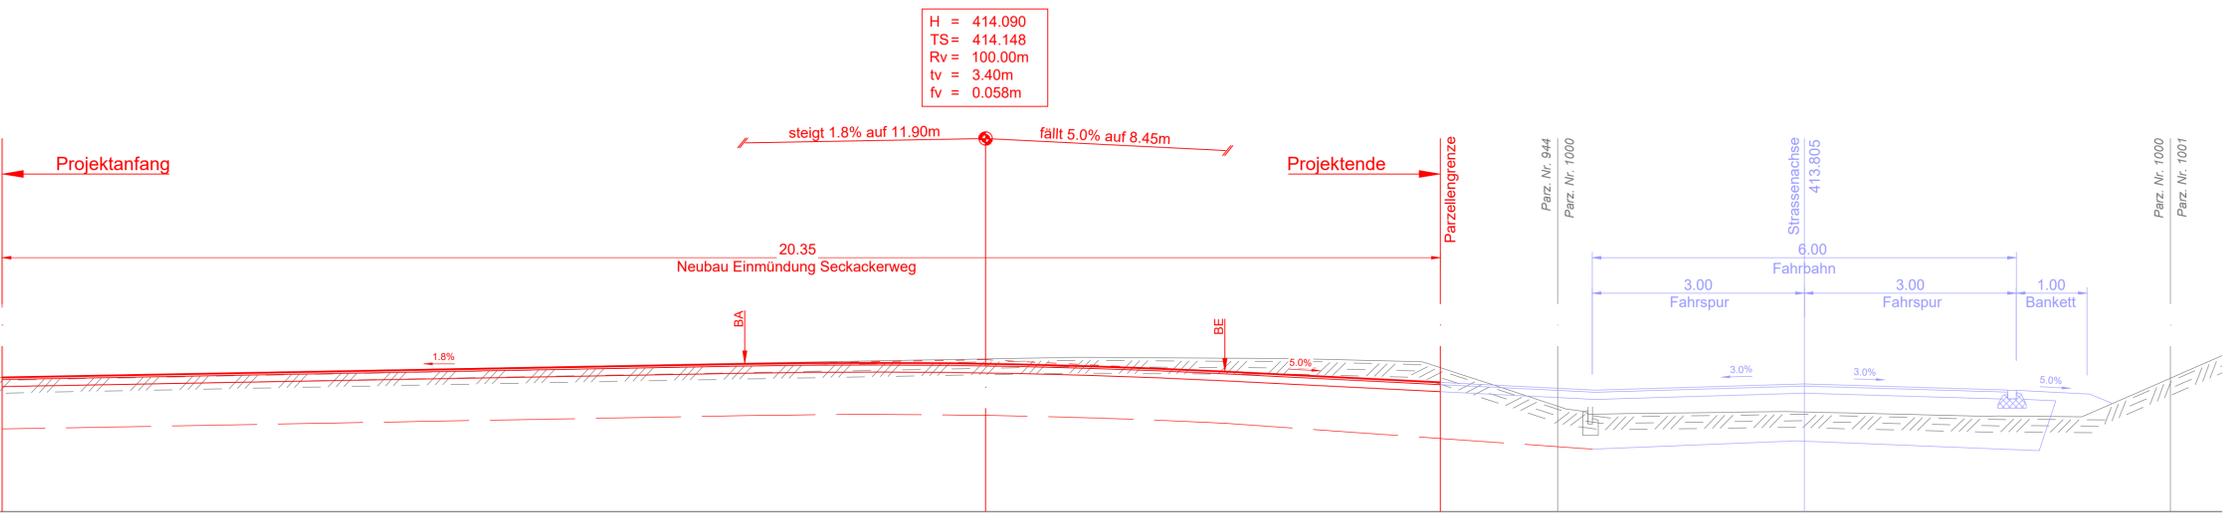

412.00 M.ü.M.