

Index:	Kurzbeschreibung der Änderung:	Datum:
A		
B		
C		
D		
E		


**Fahrgrund AG** Plan Nr. 100315-33302 Erst. Dat.: 01.07.2023  
 Bahnhofstrasse 20 5600 Lenzburg Änd. Dat.:  
 Tel.: 062 891 07 97 www.fahrgrund.ch Index: Geprüft: det Format: 300 / 840

**Neubau Einmündung Seckackerweg**

**Landerwerb 1:200**

**Auflageprojekt**

Gemeinde Hendschiken

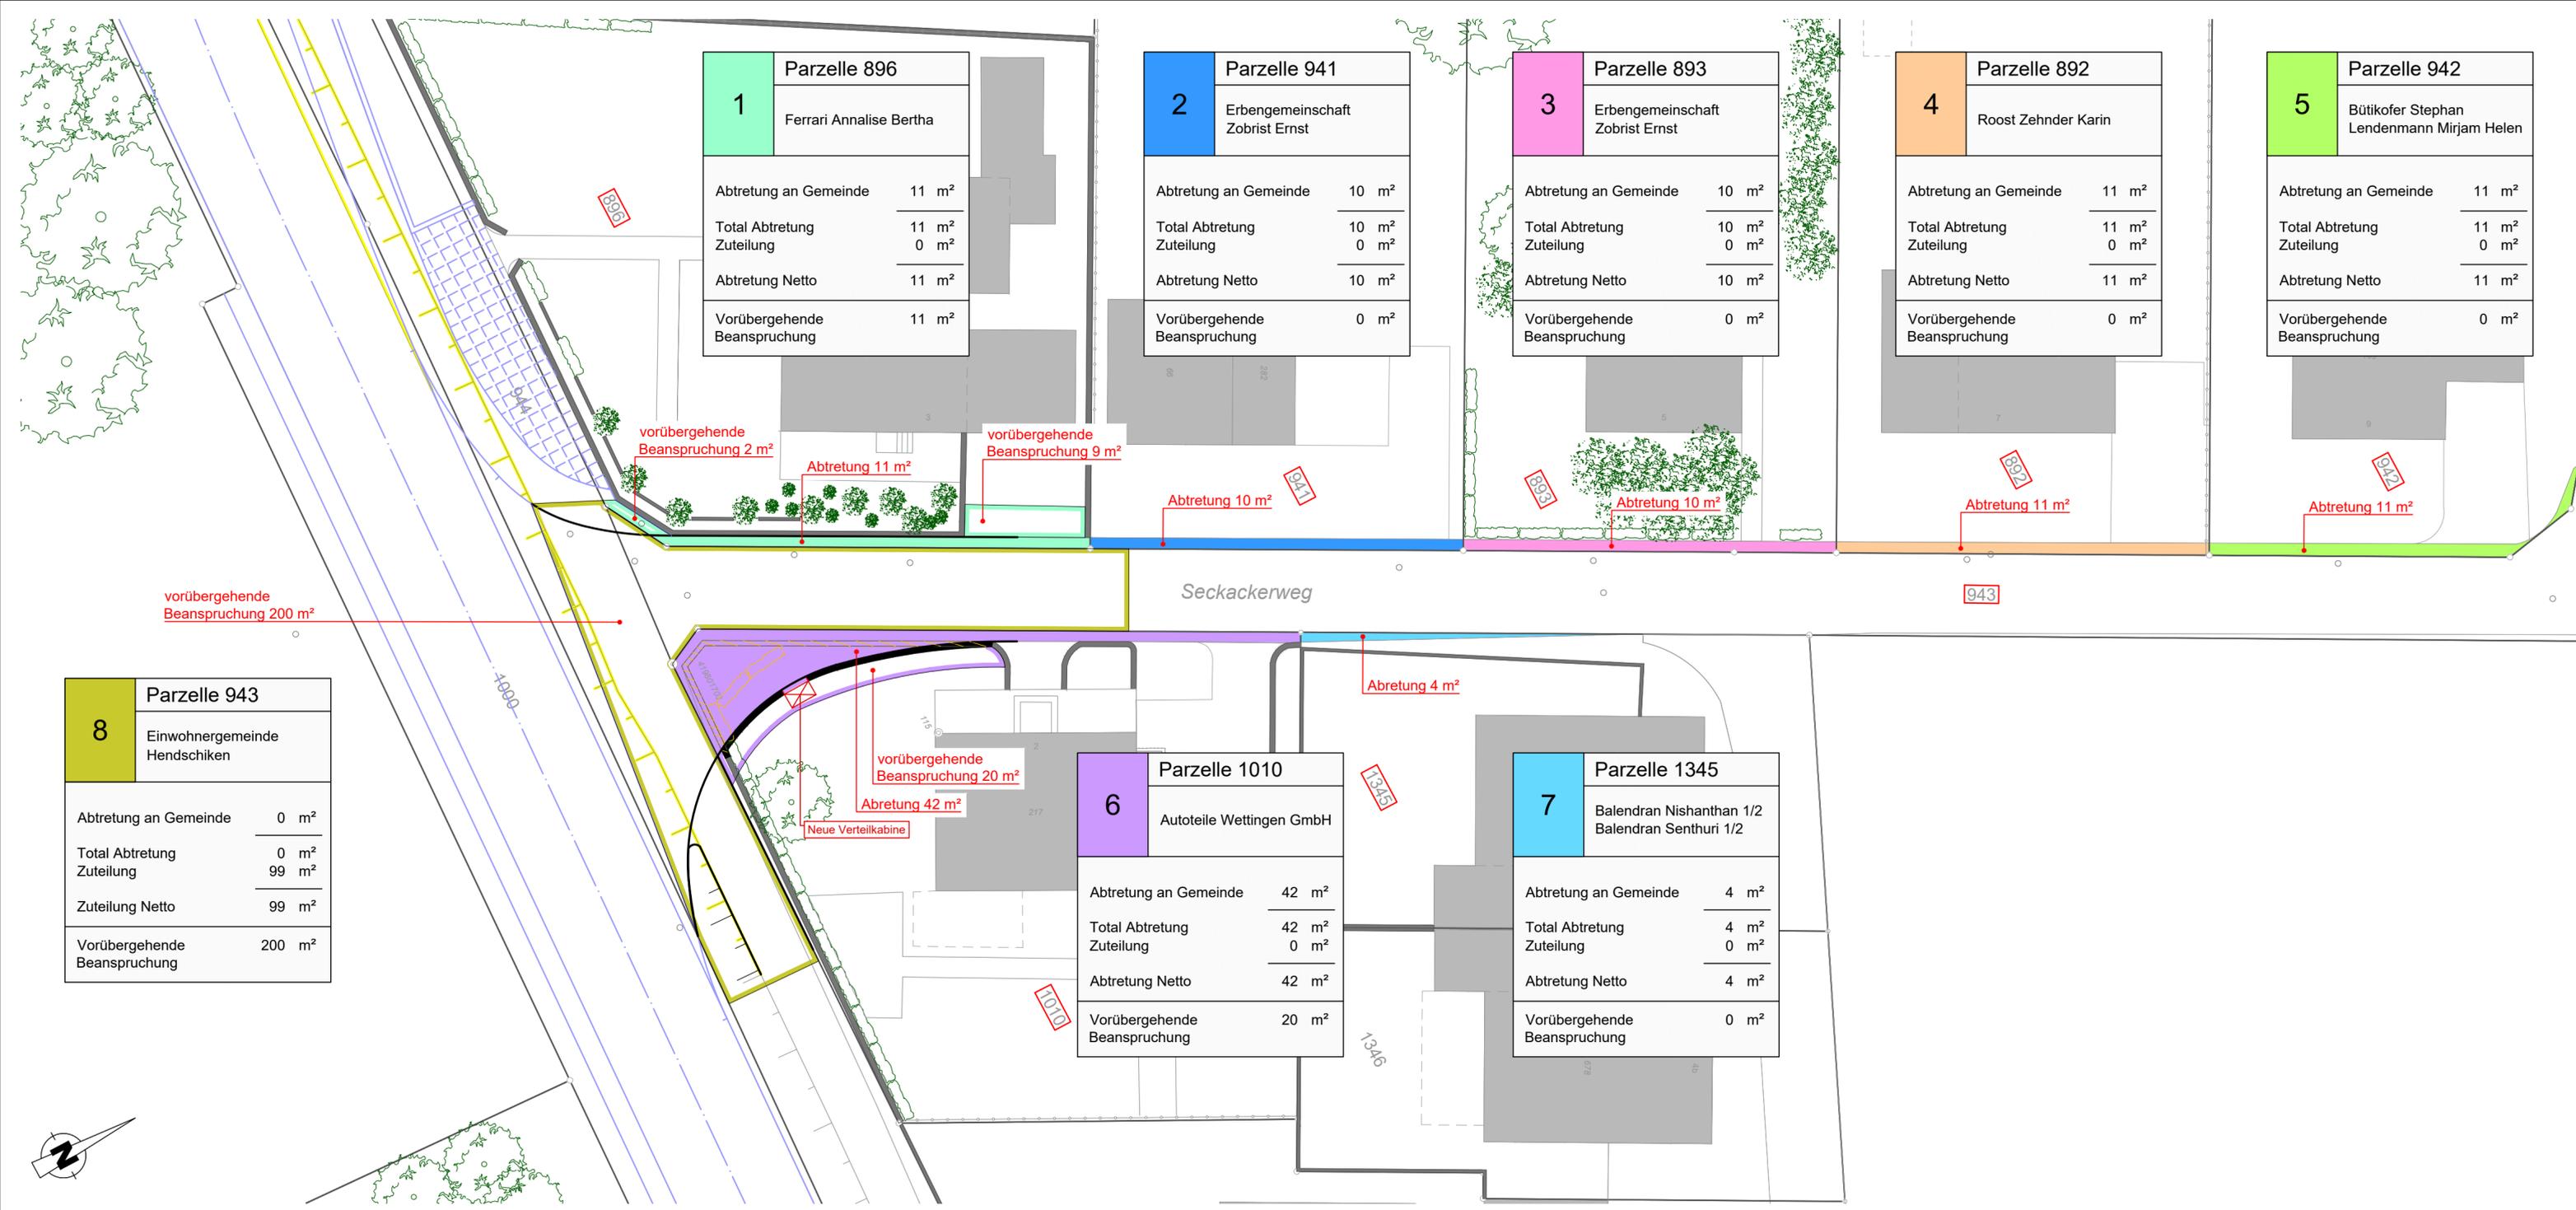

1	<b>Parzelle 896</b>	Ferrari Annalise Bertha
	Abtretung an Gemeinde	11 m <sup>2</sup>
	Total Abtretung Zuteilung	11 m <sup>2</sup> / 0 m <sup>2</sup>
	Abtretung Netto	11 m <sup>2</sup>
	Vorübergehende Beanspruchung	11 m <sup>2</sup>

2	<b>Parzelle 941</b>	Erbengemeinschaft Zobrist Ernst
	Abtretung an Gemeinde	10 m <sup>2</sup>
	Total Abtretung Zuteilung	10 m <sup>2</sup> / 0 m <sup>2</sup>
	Abtretung Netto	10 m <sup>2</sup>
	Vorübergehende Beanspruchung	0 m <sup>2</sup>

3	<b>Parzelle 893</b>	Erbengemeinschaft Zobrist Ernst
	Abtretung an Gemeinde	10 m <sup>2</sup>
	Total Abtretung Zuteilung	10 m <sup>2</sup> / 0 m <sup>2</sup>
	Abtretung Netto	10 m <sup>2</sup>
	Vorübergehende Beanspruchung	0 m <sup>2</sup>

4	<b>Parzelle 892</b>	Roost Zehnder Karin
	Abtretung an Gemeinde	11 m <sup>2</sup>
	Total Abtretung Zuteilung	11 m <sup>2</sup> / 0 m <sup>2</sup>
	Abtretung Netto	11 m <sup>2</sup>
	Vorübergehende Beanspruchung	0 m <sup>2</sup>

5	<b>Parzelle 942</b>	Bütikofer Stephan Lendenmann Mirjam Helen
	Abtretung an Gemeinde	11 m <sup>2</sup>
	Total Abtretung Zuteilung	11 m <sup>2</sup> / 0 m <sup>2</sup>
	Abtretung Netto	11 m <sup>2</sup>
	Vorübergehende Beanspruchung	0 m <sup>2</sup>

8	<b>Parzelle 943</b>	Einwohnergemeinde Hendschiken
	Abtretung an Gemeinde	0 m <sup>2</sup>
	Total Abtretung Zuteilung	0 m <sup>2</sup> / 99 m <sup>2</sup>
	Zuteilung Netto	99 m <sup>2</sup>
	Vorübergehende Beanspruchung	200 m <sup>2</sup>

6	<b>Parzelle 1010</b>	Autoteile Wettingen GmbH
	Abtretung an Gemeinde	42 m <sup>2</sup>
	Total Abtretung Zuteilung	42 m <sup>2</sup> / 0 m <sup>2</sup>
	Abtretung Netto	42 m <sup>2</sup>
	Vorübergehende Beanspruchung	20 m <sup>2</sup>

7	<b>Parzelle 1345</b>	Balendran Nishanthan 1/2 Balendran Senthuri 1/2
	Abtretung an Gemeinde	4 m <sup>2</sup>
	Total Abtretung Zuteilung	4 m <sup>2</sup> / 0 m <sup>2</sup>
	Abtretung Netto	4 m <sup>2</sup>
	Vorübergehende Beanspruchung	0 m <sup>2</sup>

