


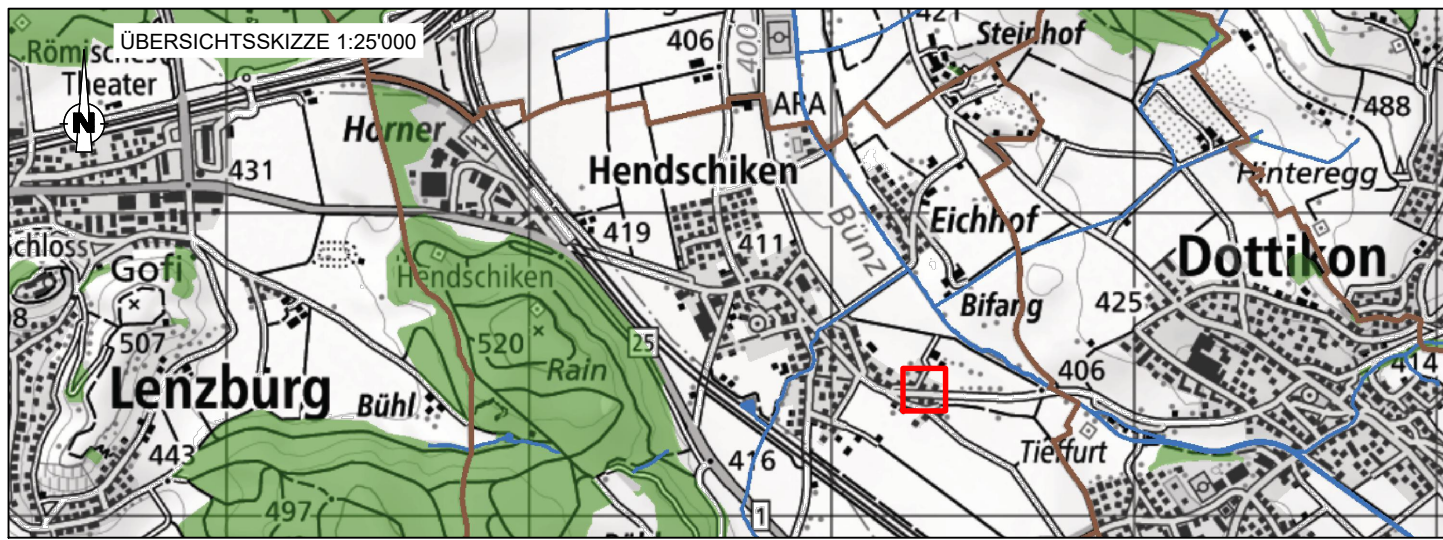

Index:	Kurzbeschreibung der Änderung:	Datum:
A		
B		
C		
D		
E		

Fahrgrund AG Bahnhofstrasse 20 Tel.: 062 891 07 97 5600 Lenzburg www.fahrgrund.ch	Plan Nr. 100315-33024	Erst. Dat.: 01.07.2023
	Erstellt: stan	Änd. Dat.:
	Geprüft: det	Index:
		Format: 891 / 840

Neubau Einmündung Seckackerweg

Beitragsplan 1:200

Auflageprojekt

Gemeinde Hendschiken

Legende:

- | Bauzonengrenze | |
|----------------|--|
| 1. Bautiefe | Reduktionsfaktor für überbaute Parzellen: 66.67% |
| 2. Bautiefe | Reduktionsfaktor für überbaute Parzellen: 40.00% |
| 3. Bautiefe | Reduktionsfaktor für überbaute Parzellen: 13.33% |

