


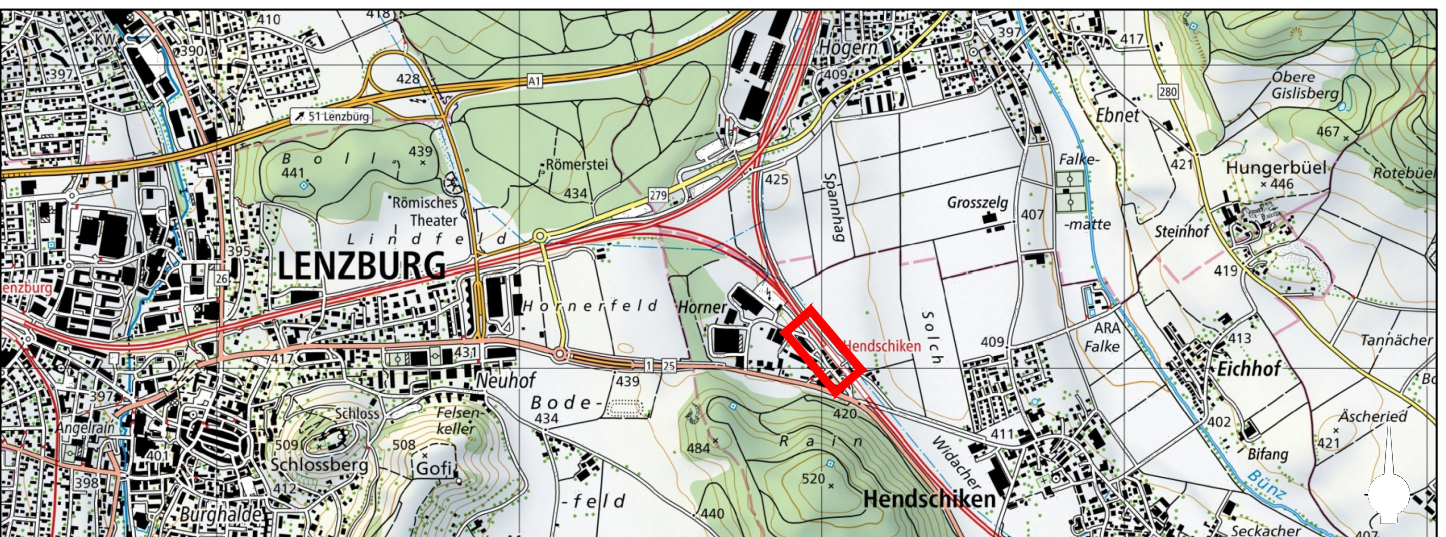

Index:	Kurzbeschreibung der Änderung:	Datum:
A		
B		
C		
D		
E		

Fahrgrund AG
Bahnhofstrasse 20
Tel.: 062 891 07 97

5600 Lenzburg
www.fahrgrund.ch

Plan Nr. 100467-33001
Erstellt: vab
Geprüft: det

Erst. Dat.: 27.04.2026
Änd. Dat.:
Index:
Format: 147 / 30

Sanierung Industriestrasse


Situation Strassenbau 1:200

Auflageprojekt


Gemeinde Hendschiken




1 Typ A 1.1 gemäss ATB-Norm 401.101
Bundstein einreihig
als Fahrbahn-/Gehwegrand

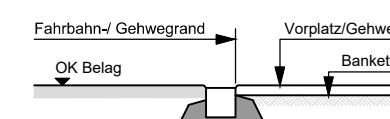


2 Typ A 1.2 gemäss ATB-Norm 401.101
Bundstein zweireihig
negativ abgesenkt

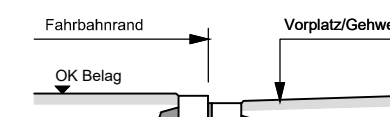


3 Typ A 1.2 gemäss ATB-Norm 401.101
Bundstein zweireihig
abgesenkt

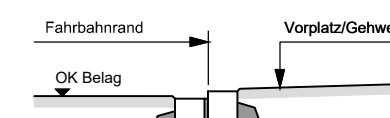


4 Typ A 2.1 gemäss ATB-Norm 401.101
Stellplatte 8/25
als Fahrbahnabschluss

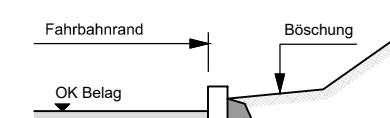

5 Typ A 2.1 gemäss ATB-Norm 401.101
Stellplatte 6/25
als Gehwegabschluss

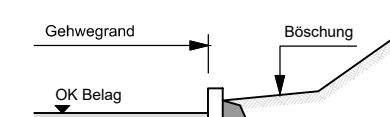

6 Typ A 2.2 gemäss ATB-Norm 401.101
Stellplatte 8/25 mit Wasserstein
als Fahrbahnabschluss

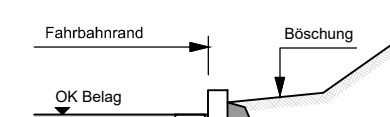

Legende:

- Neubau Strasse
- Anpassung Strasse / Vorplatz
- Anpassung Betonrampe
- Anpassung Kiesplatz
- Anpassung Rabatte / Wiese
- Strassenentwässerung mit KS
- Strassenablauf mit Ableitung PP160
- SA= Gemeinde, ES= privat
- Neue Wasserleitung mit Hy +Sb

Legende best. Werkleitungen:

- Kanalisation
- Wasser
- Elektr. Kabel
- Swisscom
- Kabelcom
- Ltg. aufheben
- Schacht aufheben

