


Normalprofil 1, 63.000

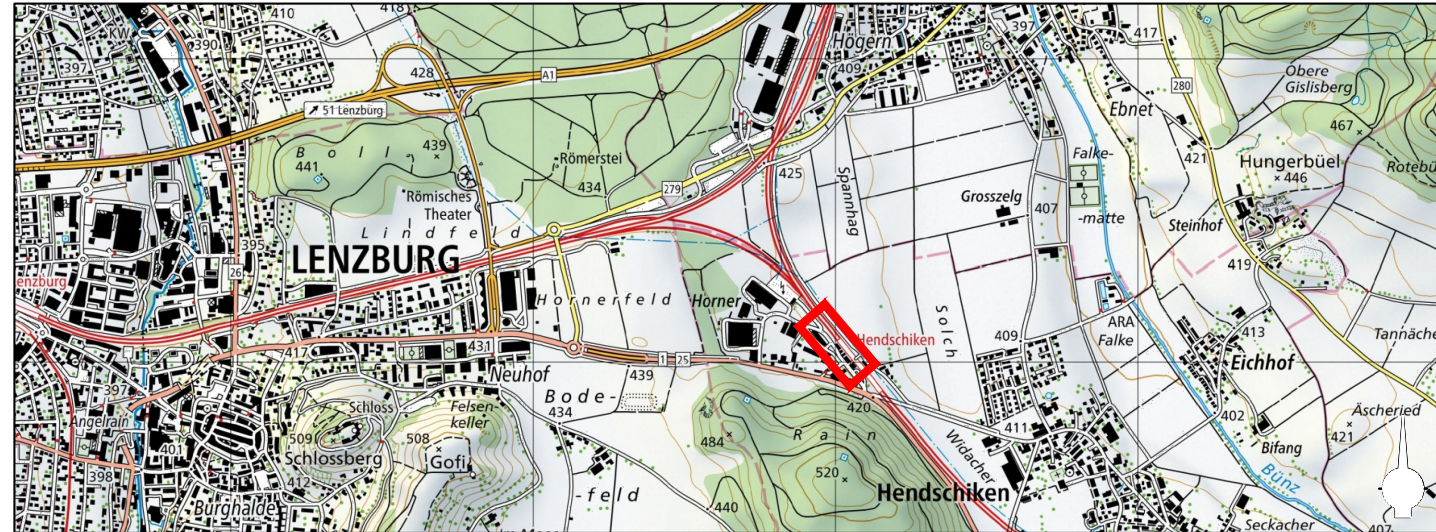

Index: Kurzbeschreibung der Änderung:		Datum:
A		
B		
C		
D		
E		

Fahrgrund AG

Bahnhofstrasse 20 5600 Lenzburg
Tel.: 062 891 07 97 www.fahrgrund.ch

Plan Nr. 100467-33003

Erstellt: vab
Geprüft: det

Erst. Dat.: 27.04.2026

Änd. Dat.:

Index:

Format: 84 / 30

Sanierung Industriestrasse


Normalprofile 1:50

Auflageprojekt


Gemeinde Hendschiken



Normalprofil 2, 138.500

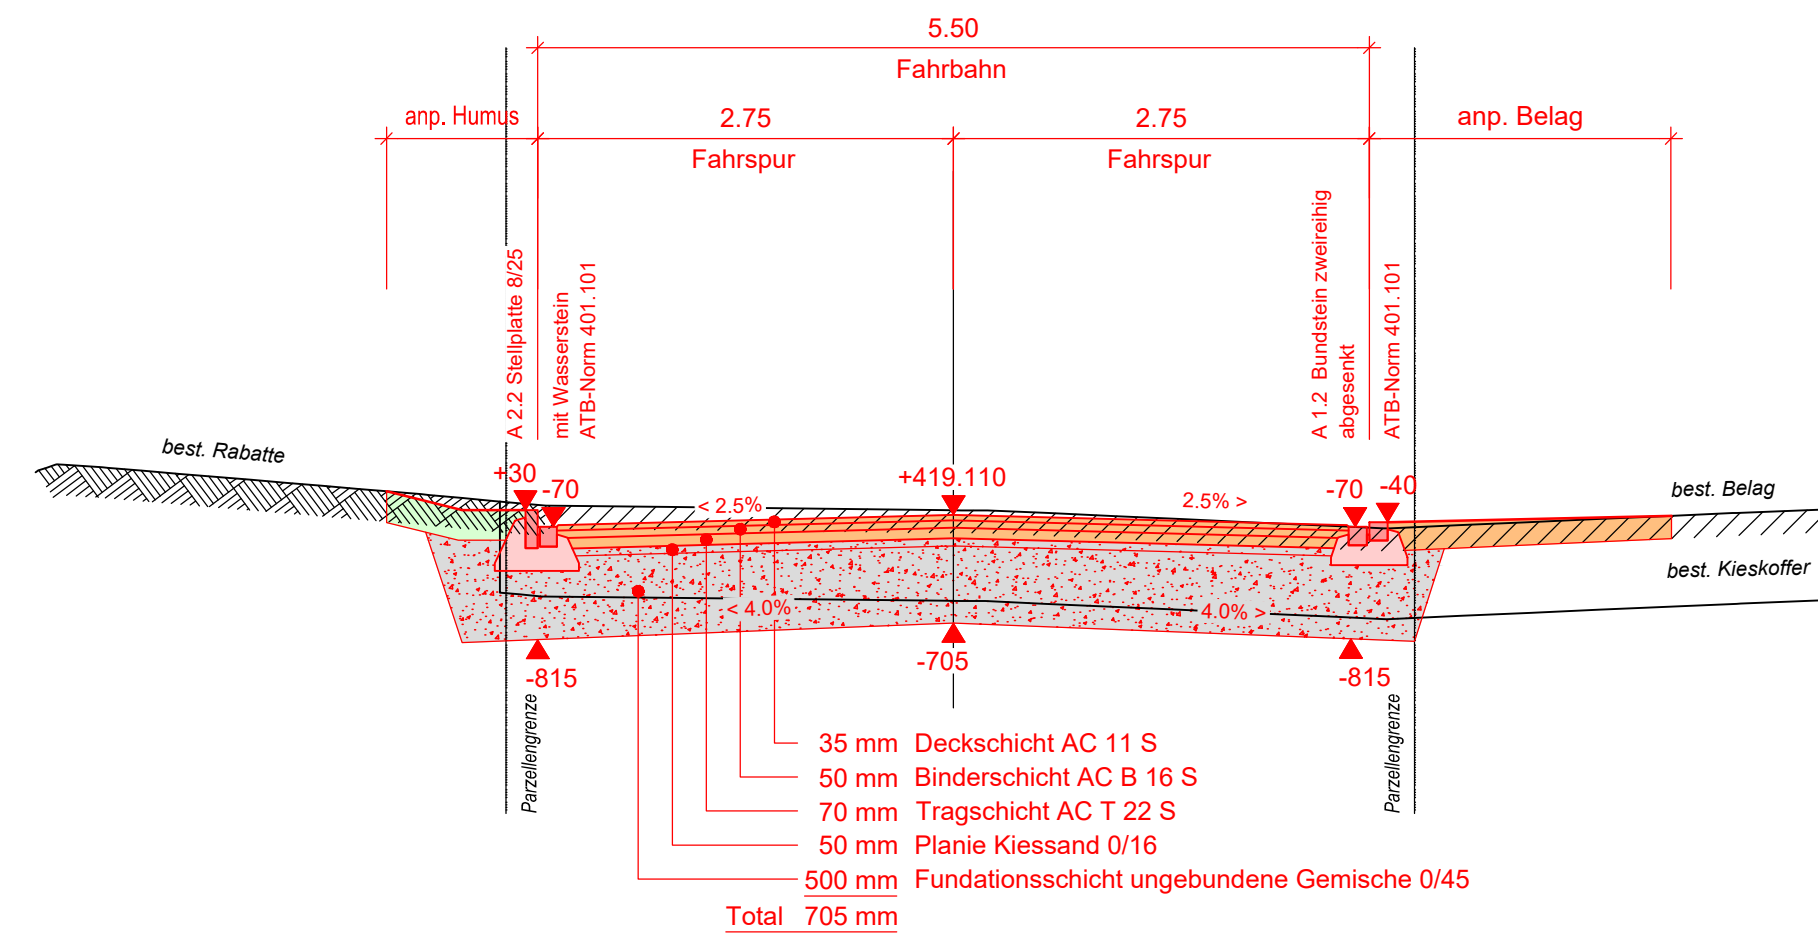

415.00m ü.M.

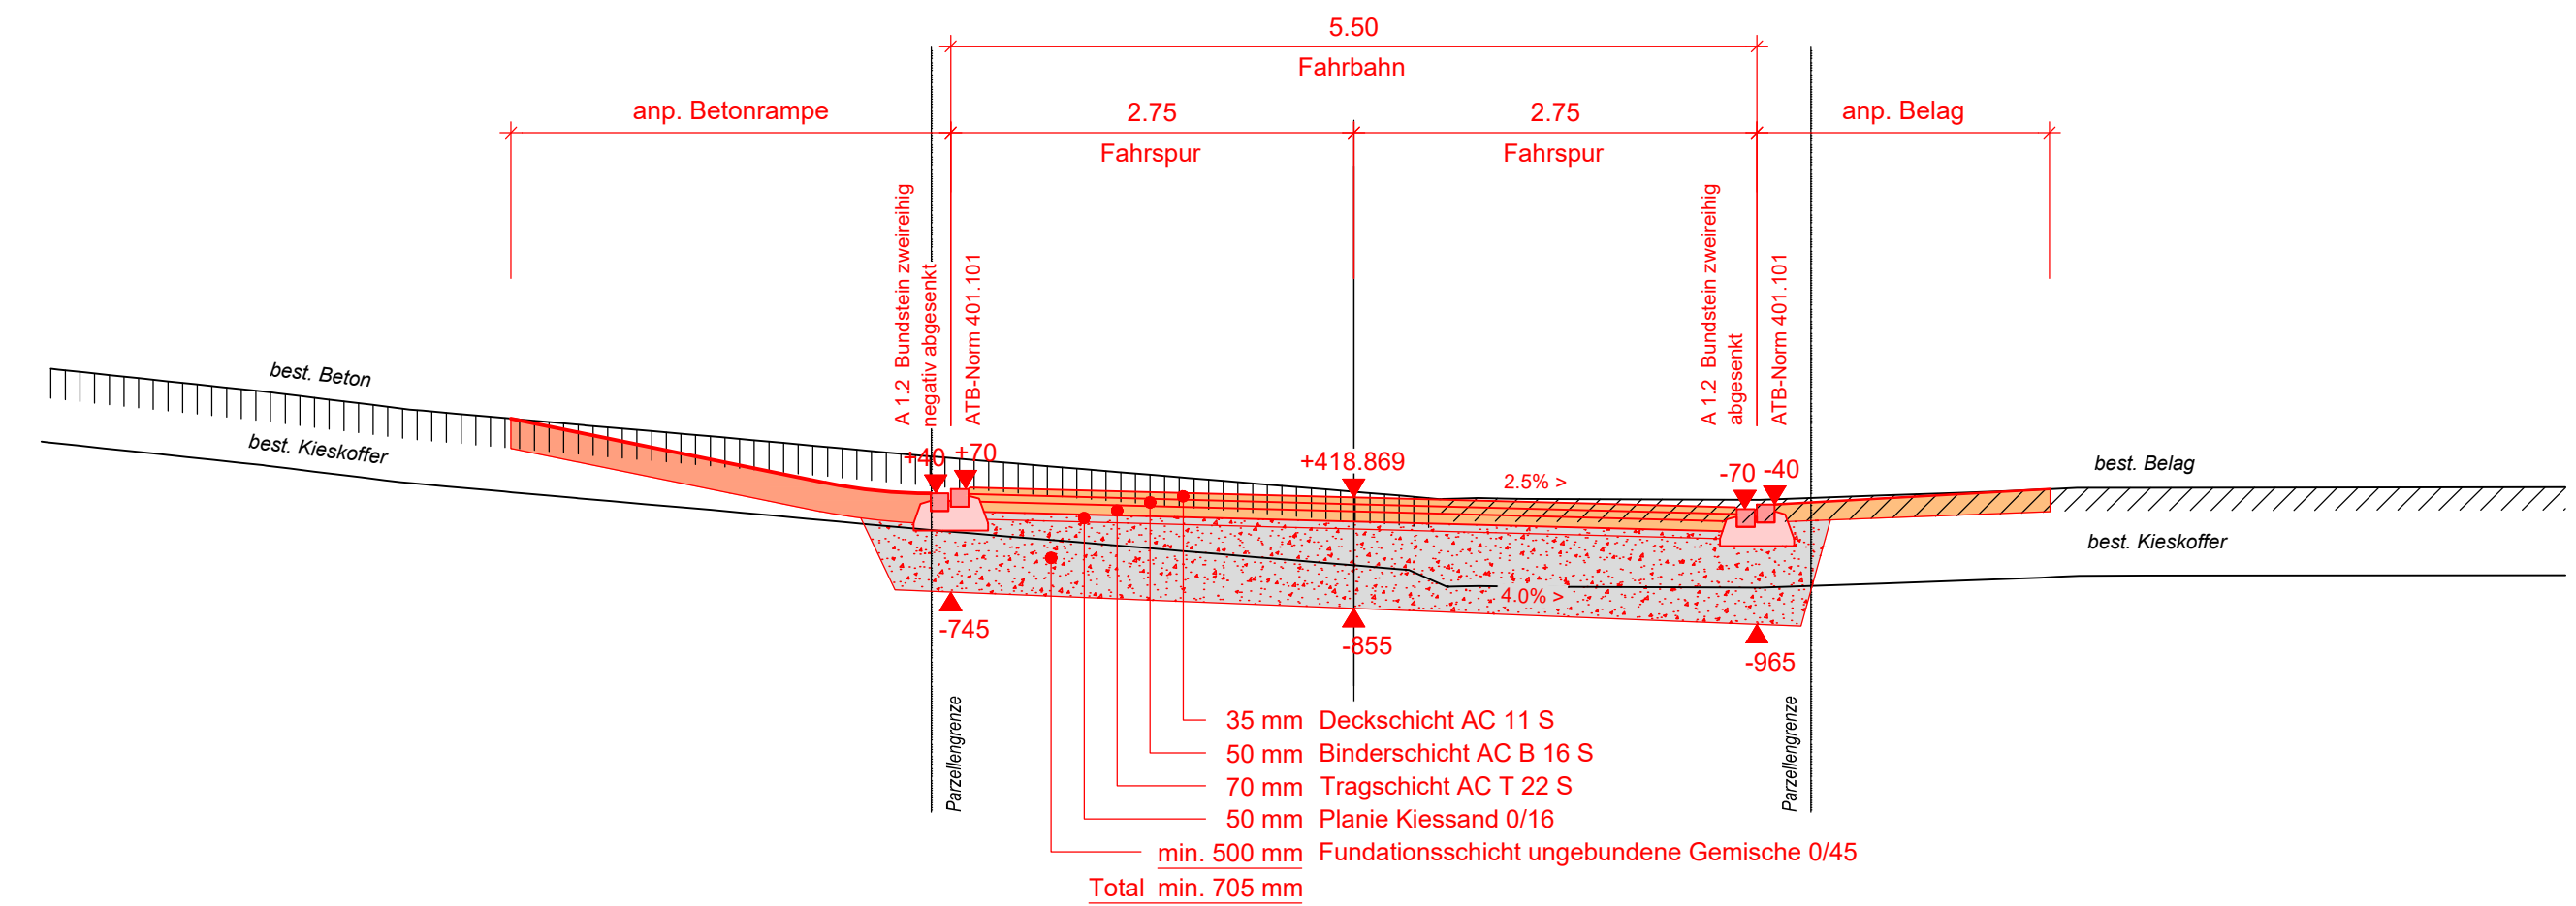

415.00m ü.M.