



Sanierung Industriestrasse


Querprofile 1:100

Auflageprojekt


Gemeinde Hendschiken




Querprofil 1, 14.500

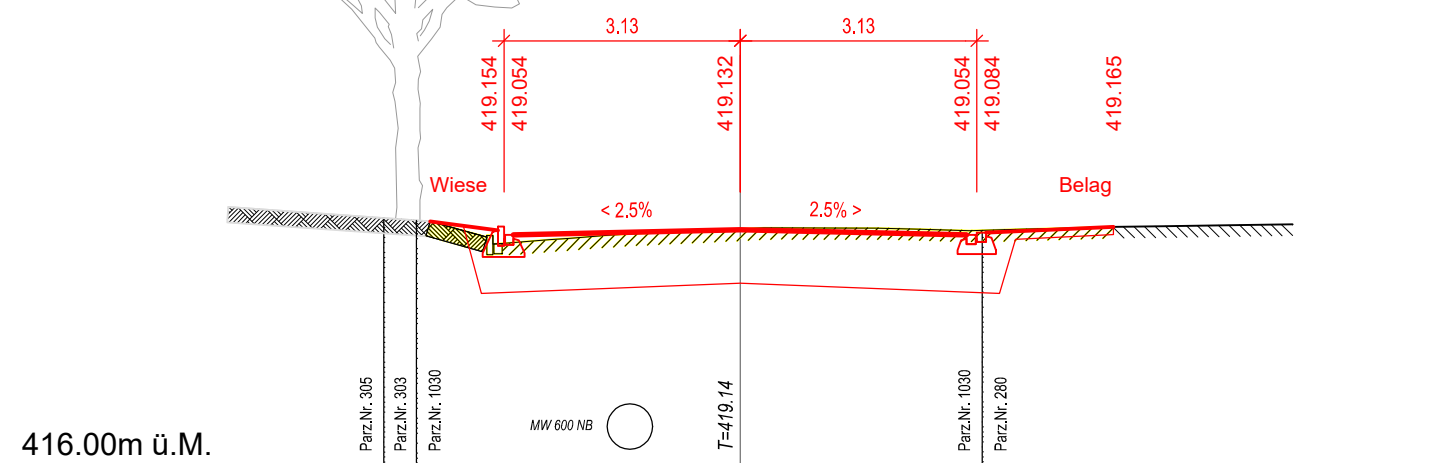


Querprofil 2, 29.000

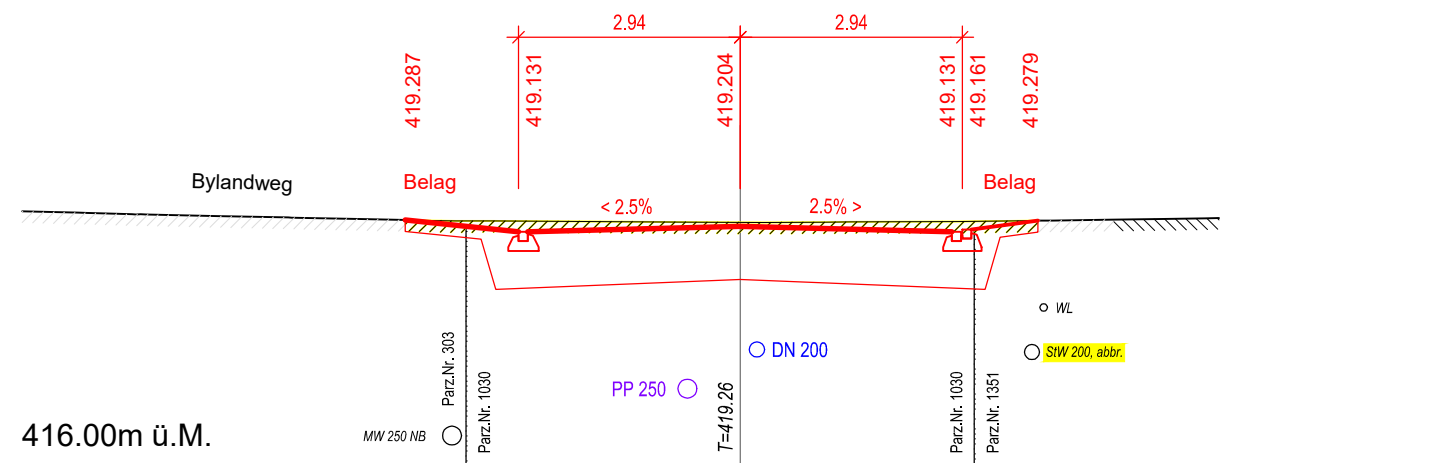


Querprofil 3, 63.000

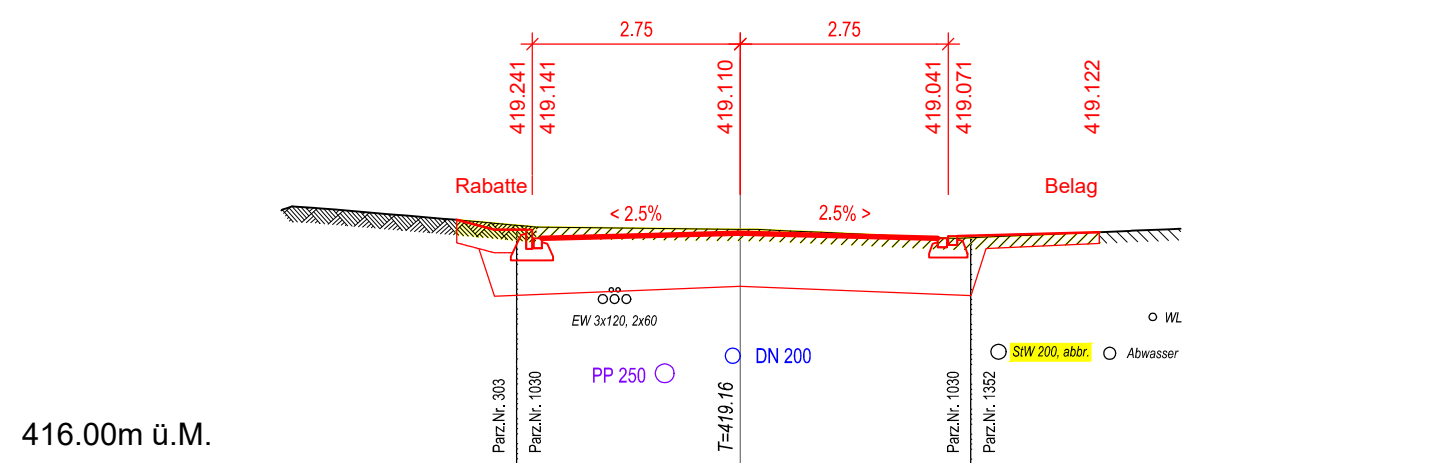


Querprofil 4, 105.000

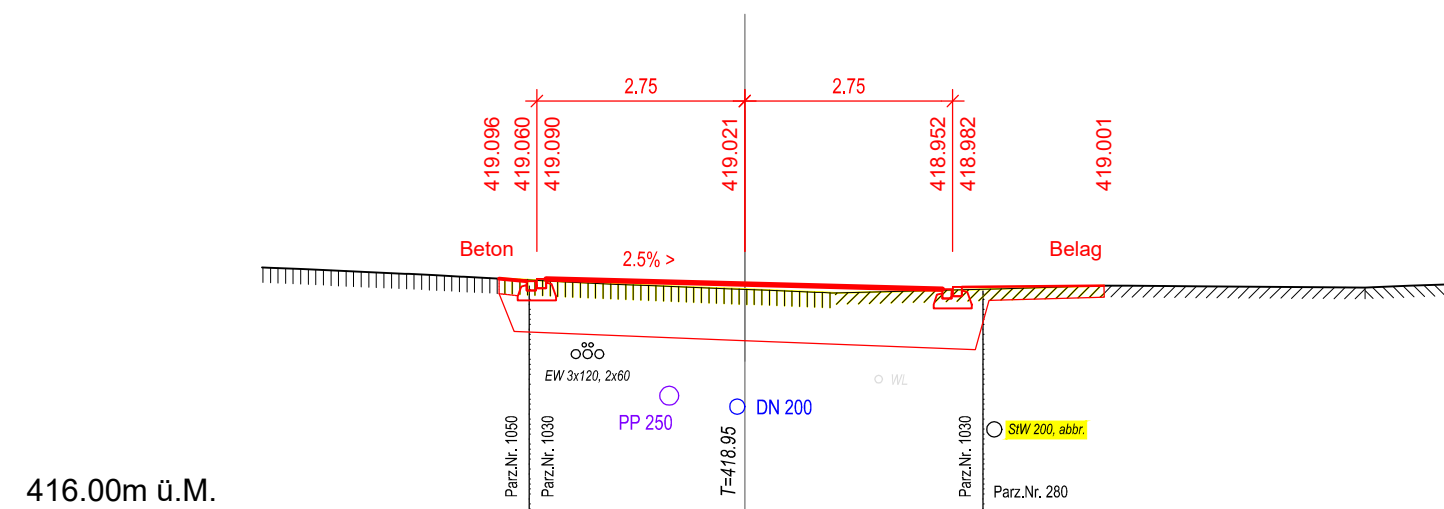


Querprofil 5, 122.000

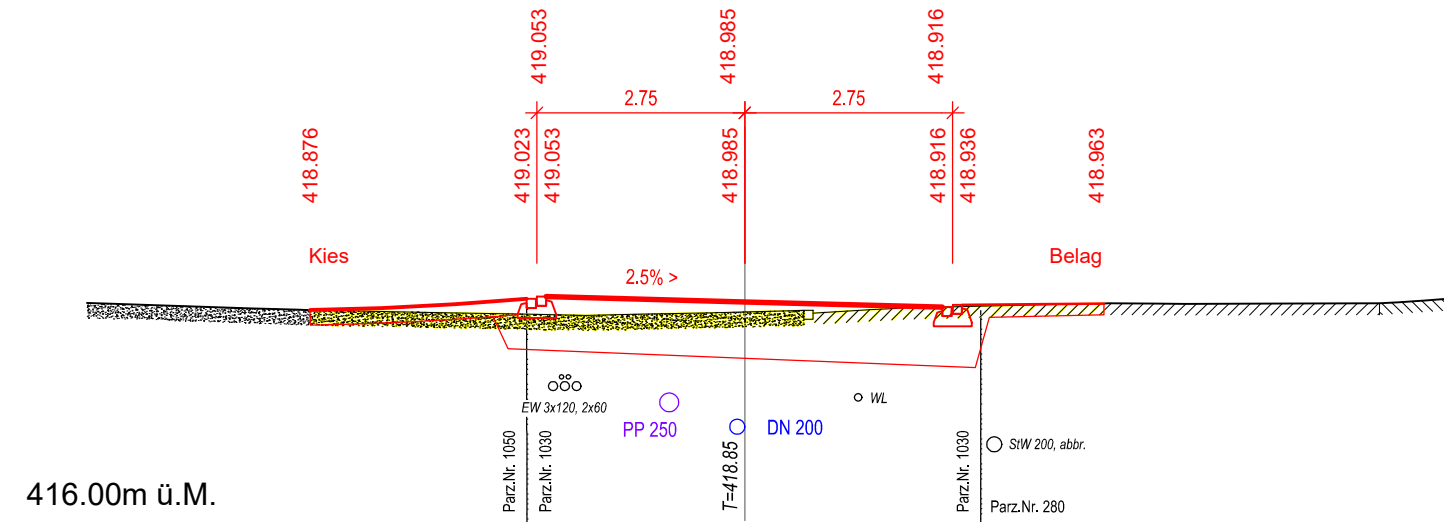

Querprofil 6, 138.500

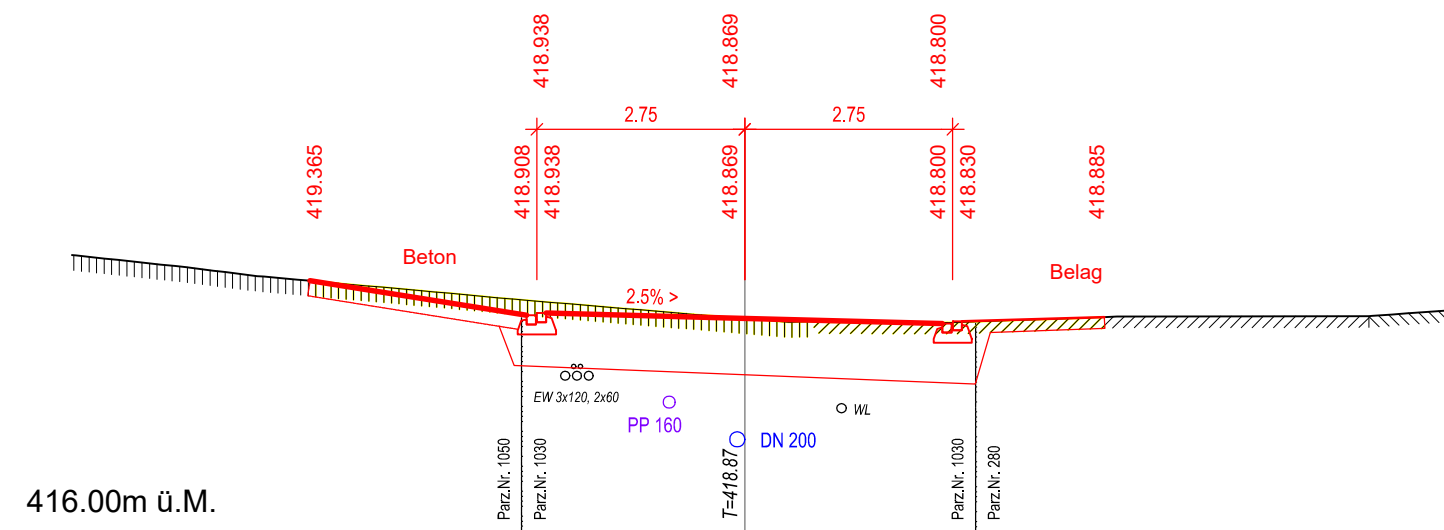

Querprofil 7, 160.501

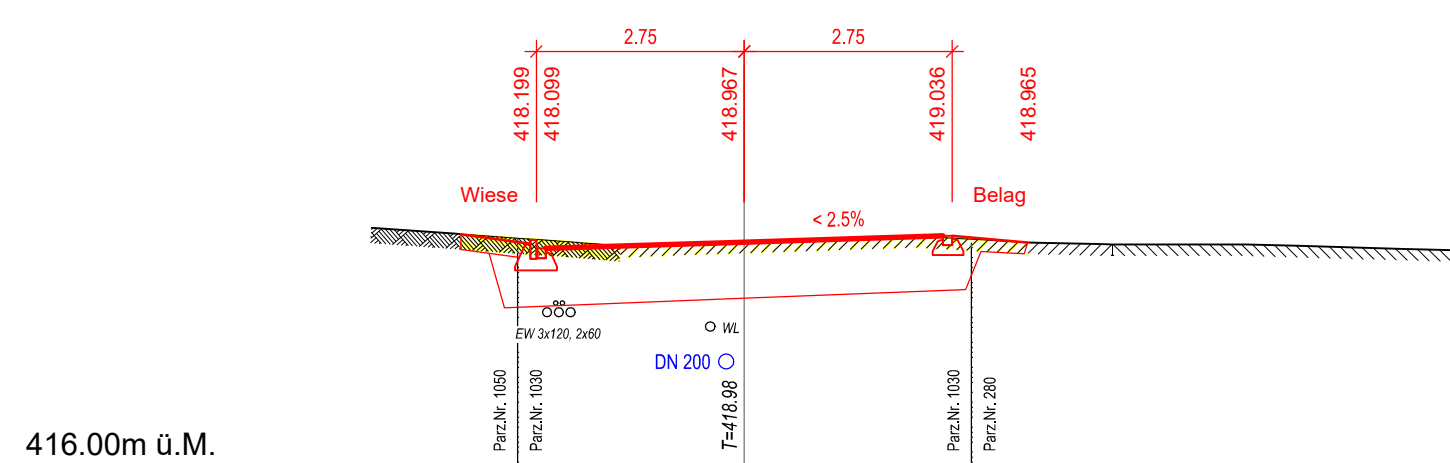

Querprofil 8, 176.694

