


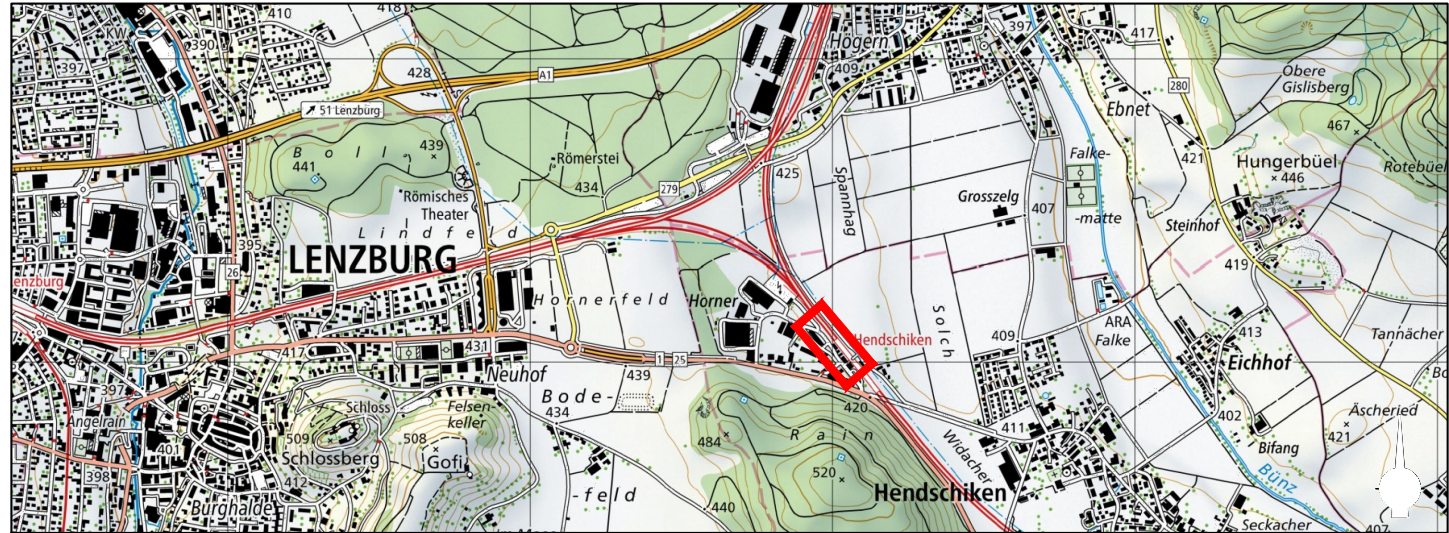

Index: Kurzbeschreibung der Änderung:		Datum:
A		
B		
C		
D		
E		

Fahrgrund AG Plan Nr. 100467-33005
Bahnhofstrasse 20 5600 Lenzburg
Tel.: 062 891 07 97 www.fahrgrund.ch

Erstellt: vab
Geprüft: det

Erst. Dat.: 27.04.2026
Änd. Dat.:
Index:
Format: 147 / 30

Sanierung Industriestrasse

Landerwerbsplan / vorübergehende
Landbeanspruchung während Bauzeit 1:200

Auflageprojekt
Gemeinde Hendschiken

