

Index:	Kurzbeschreibung der Änderung:	Datum:
A		
B		
C		
D		
E		

Fahrgrund AG Plan Nr. 100315-33301 Erst. Dat.: 01.07.2023
 Bahnhofstrasse 20 5600 Lenzburg Erstellt: stan
 Tel.: 062 891 07 97 www.fahrgrund.ch Geprüft: det Änd. Dat.:
 Index: Format: 600 / 840

Neubau Einmündung Seckackerweg
Situation Strassenbau 1:100
Längenprofil 1:50
Auflageprojekt
Gemeinde Hendschiken

Projekt Dritte:
 K 388
 Strassensanierung und Neubau
 Gehweg, Teilprojekt Ost ATB

Belagsaufbau Neubau
 35 mm Deckschicht AC 11 N
 70 mm Tragschicht AC T 22 N
 500 mm Fundamentschicht ungebundene Gemische 0/45

Legende:

	Bestehend:		Projektiert:

Orientierungsinhalt:

	Bestehend:		Projektiert:


Randabschlüsse:

(A1.1) Typ A1.1 gemäss ATB-Norm 401.101
 Bundstein einreihig als Fahrbahn-/Gehwegabschluss

(A2.1) Typ A2.1 gemäss ATB-Norm 401.101
 Stellplatte 8/25 als Fahrbahnabschluss
 Stellplatte 6/25 als Gehwegabschluss

(A1.2) Typ A1.2 gemäss ATB-Norm 401.101
 Bundstein zweireihig, abgesenkt

Situation 1:100

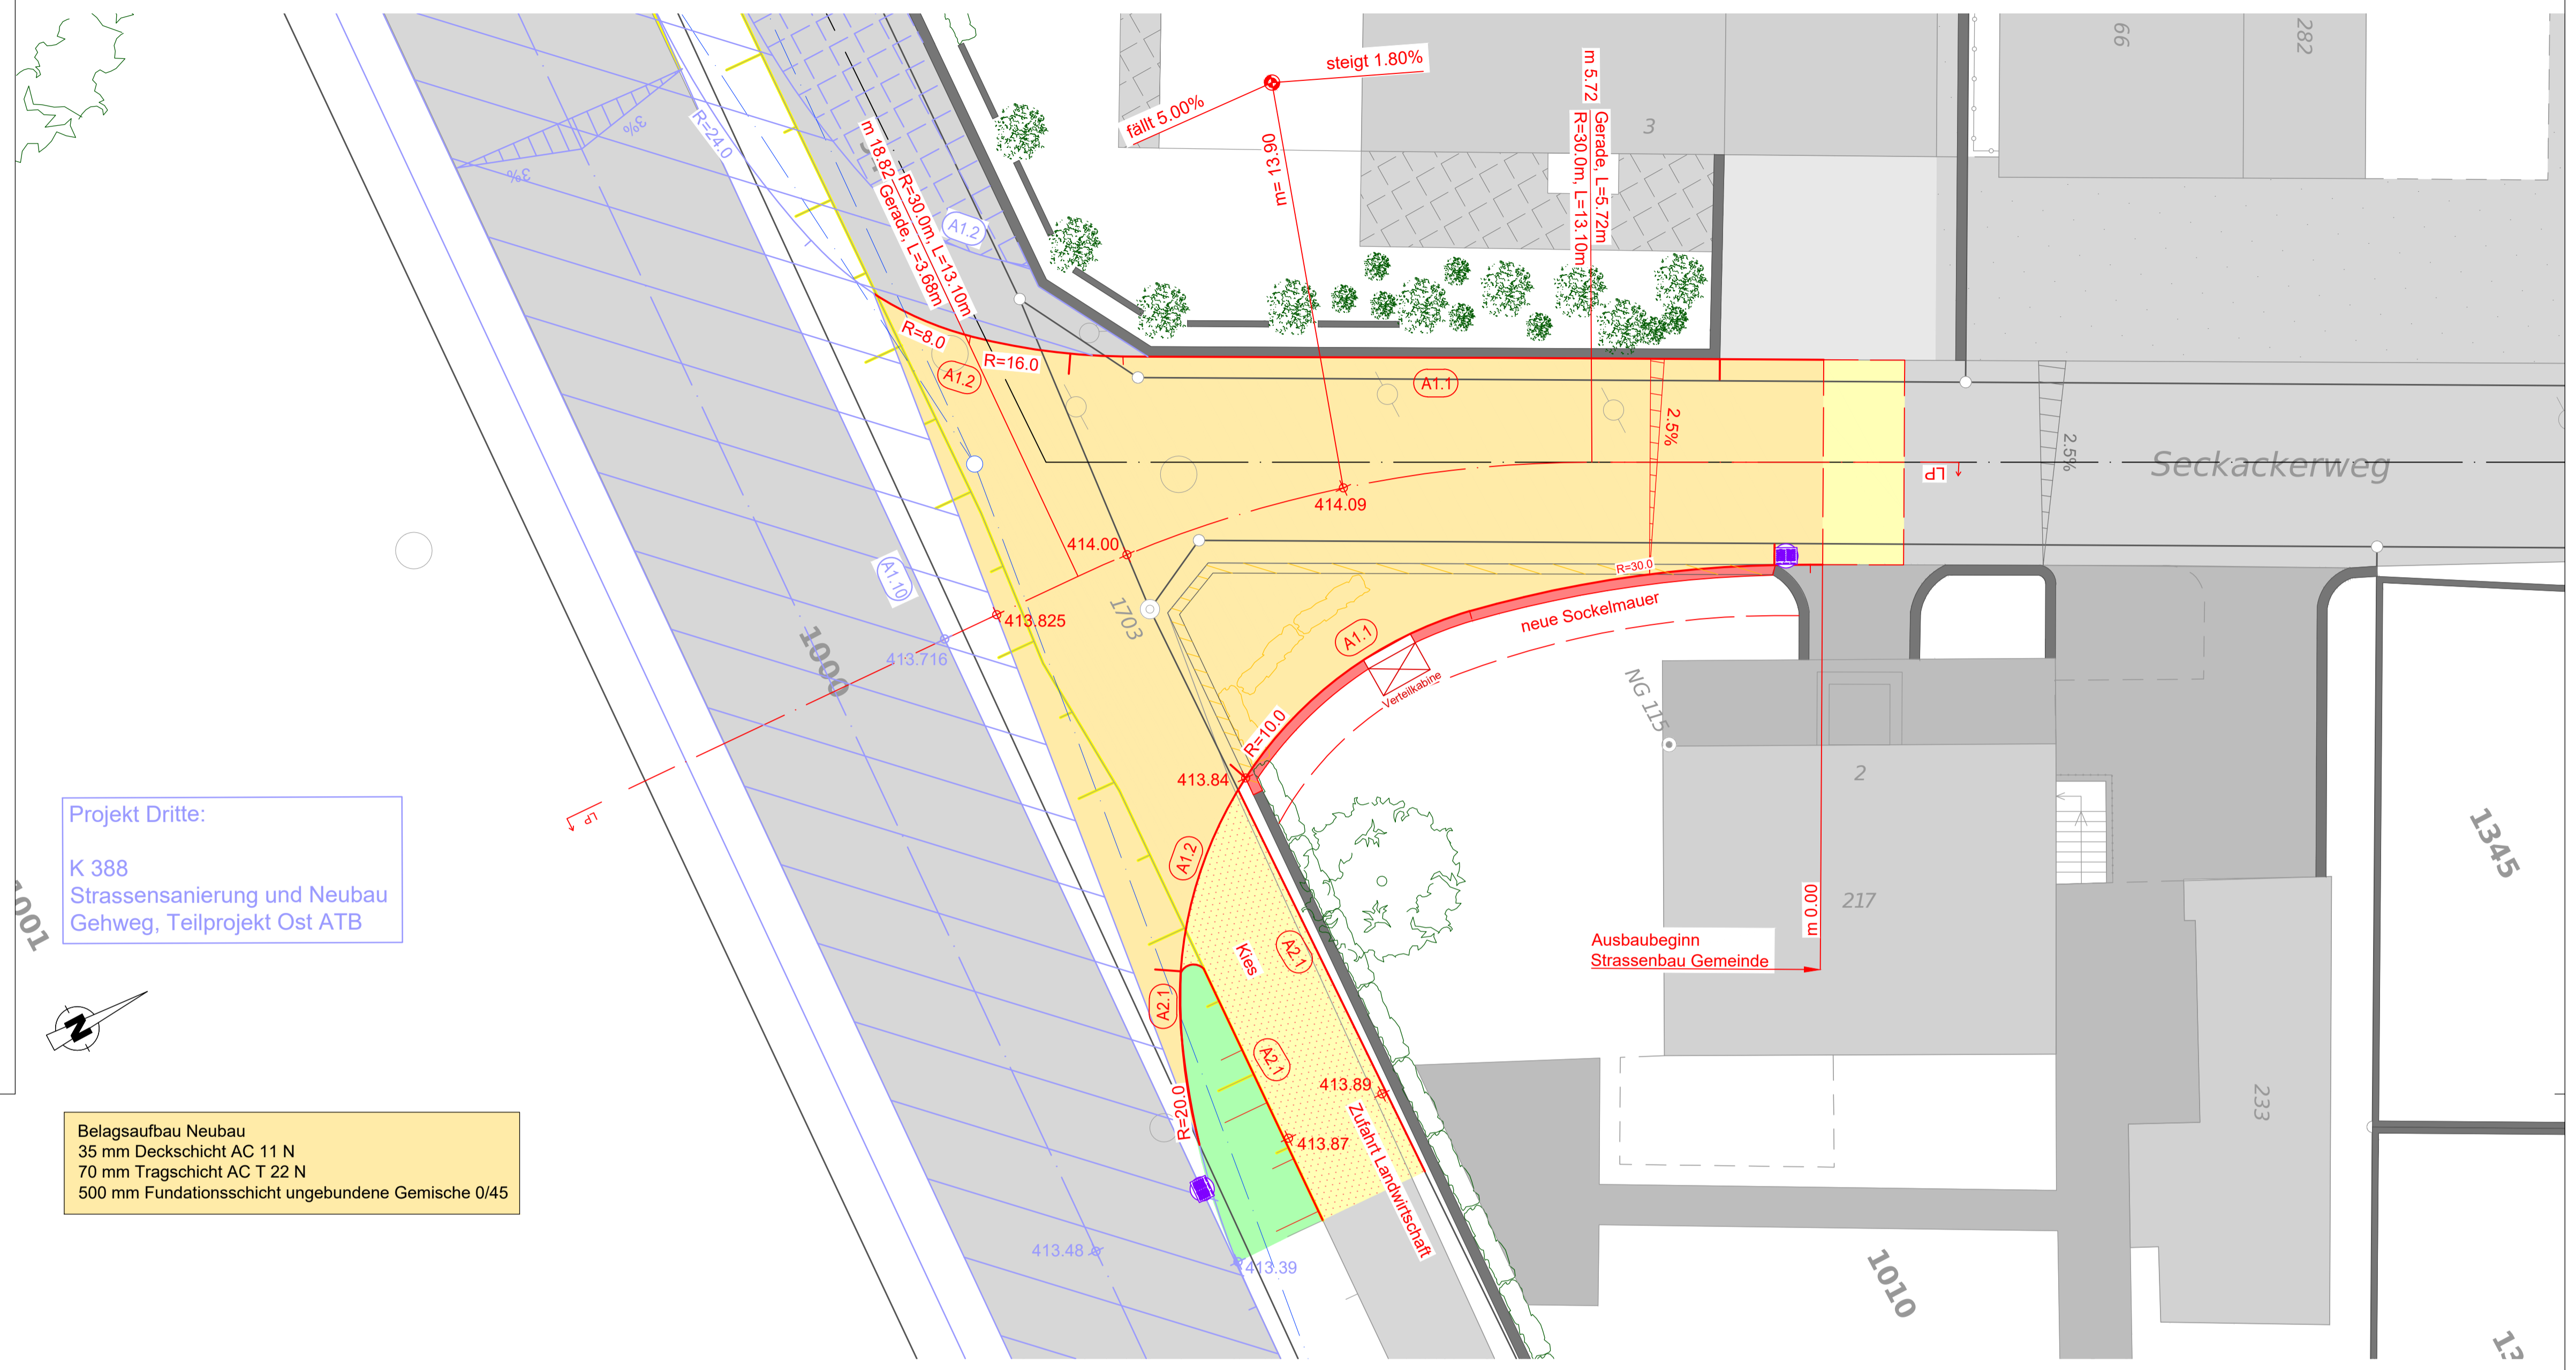

Längenprofil 1:50

